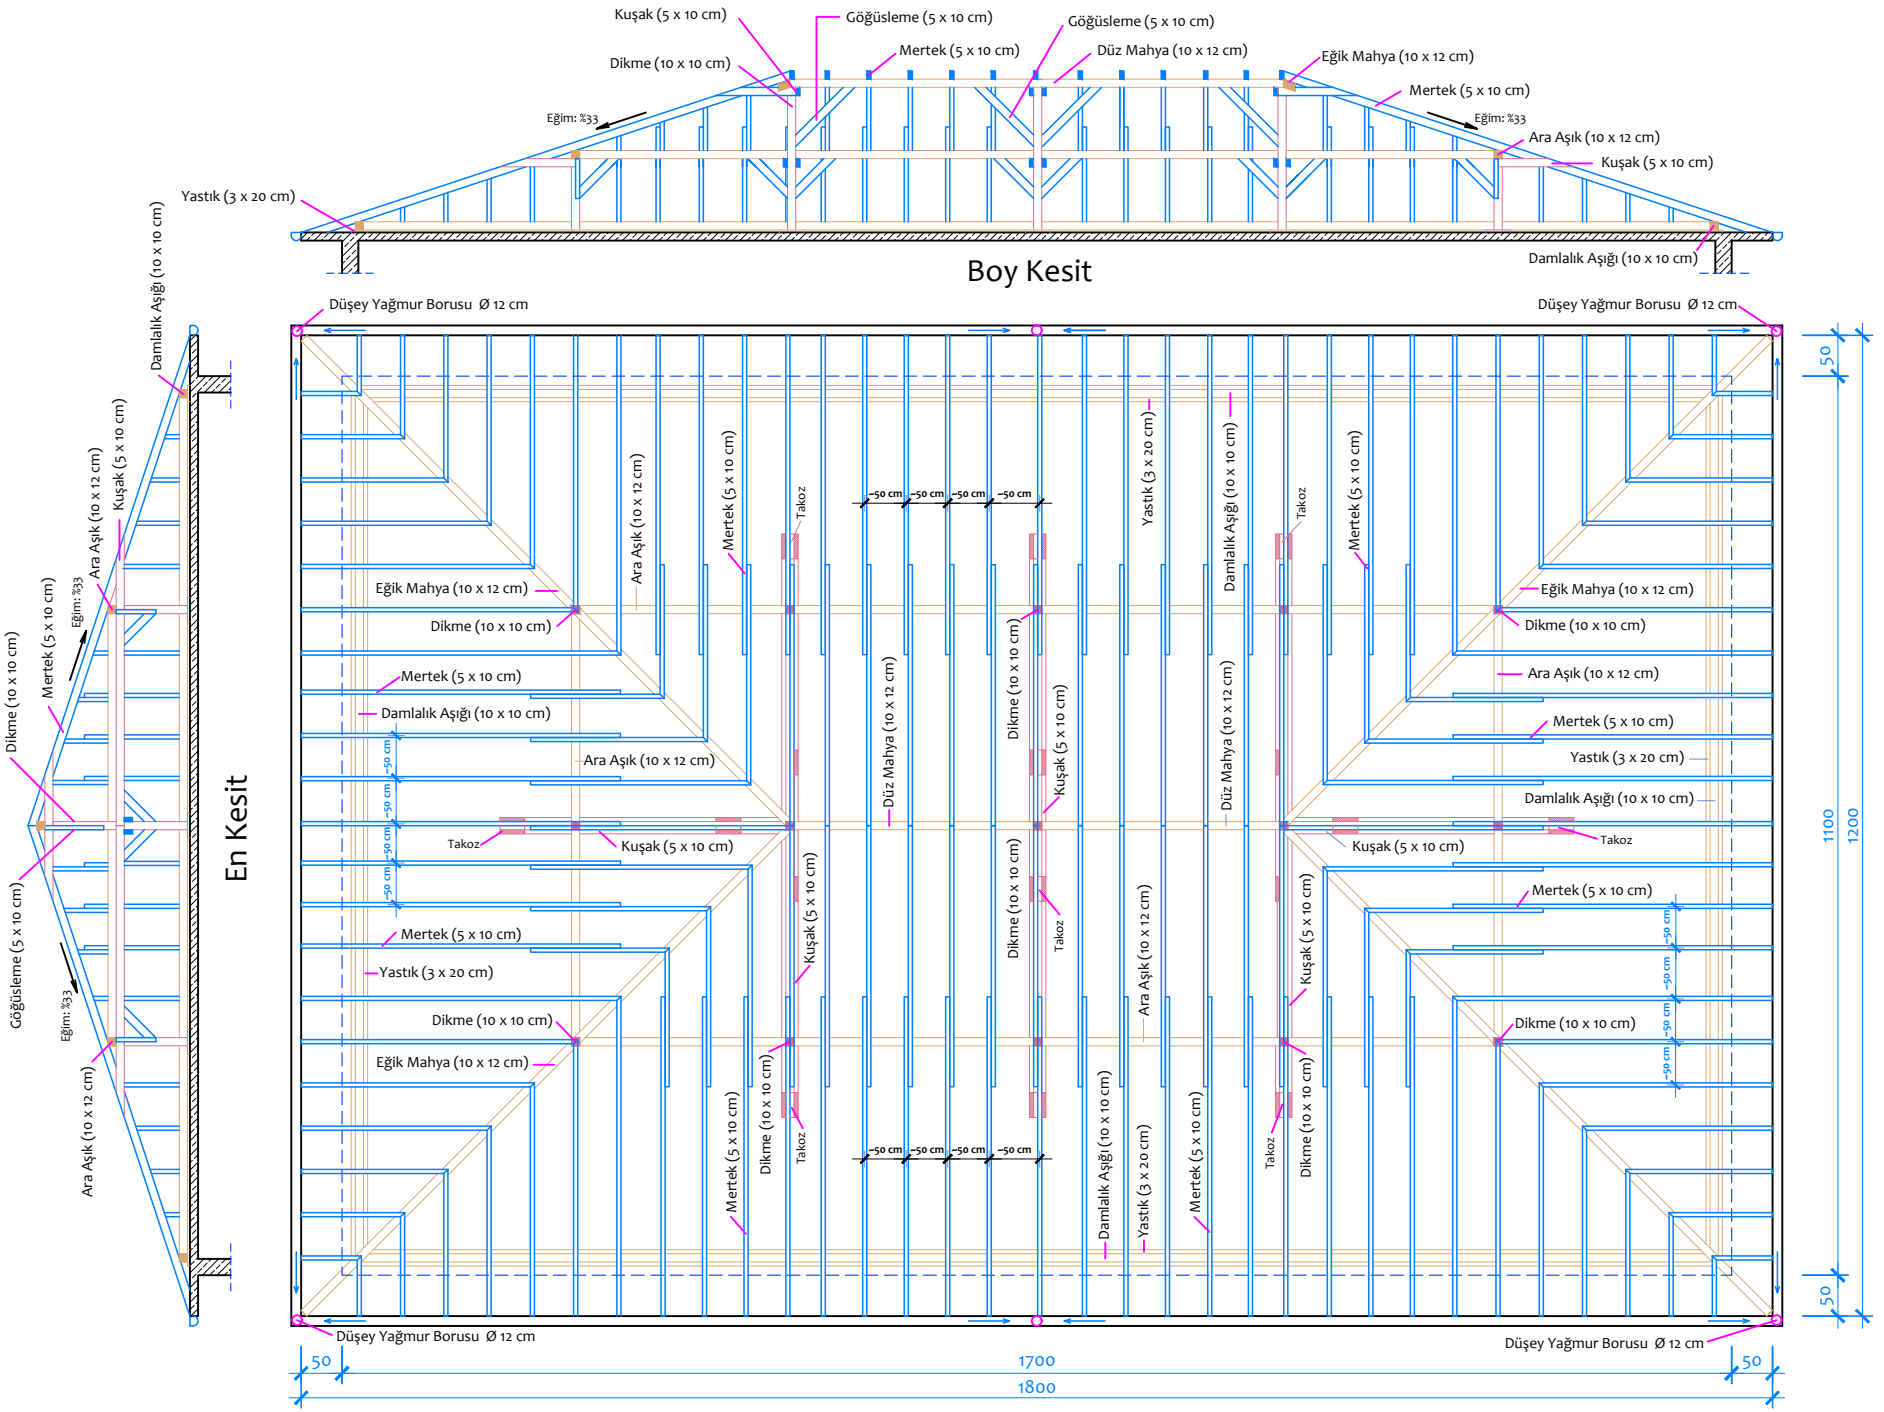


AHŞAP OTURTMA ÇATI PLANI Ölçek: 1/50