



En Kesit

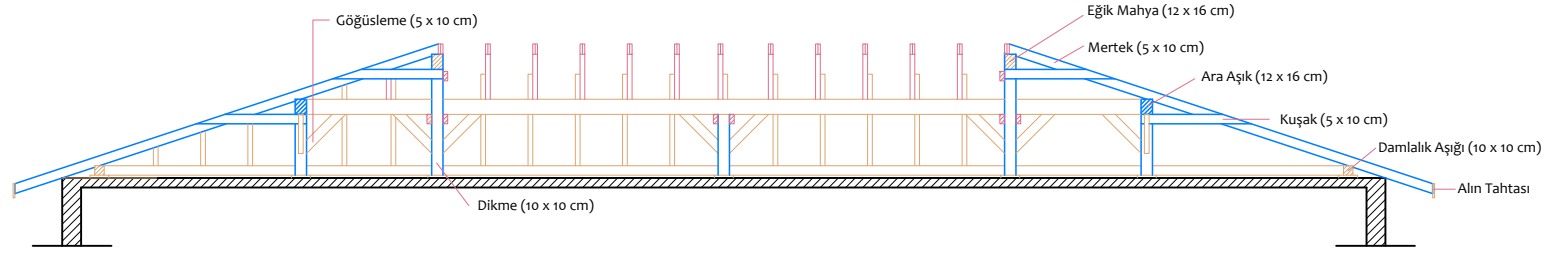

Boy Kesit

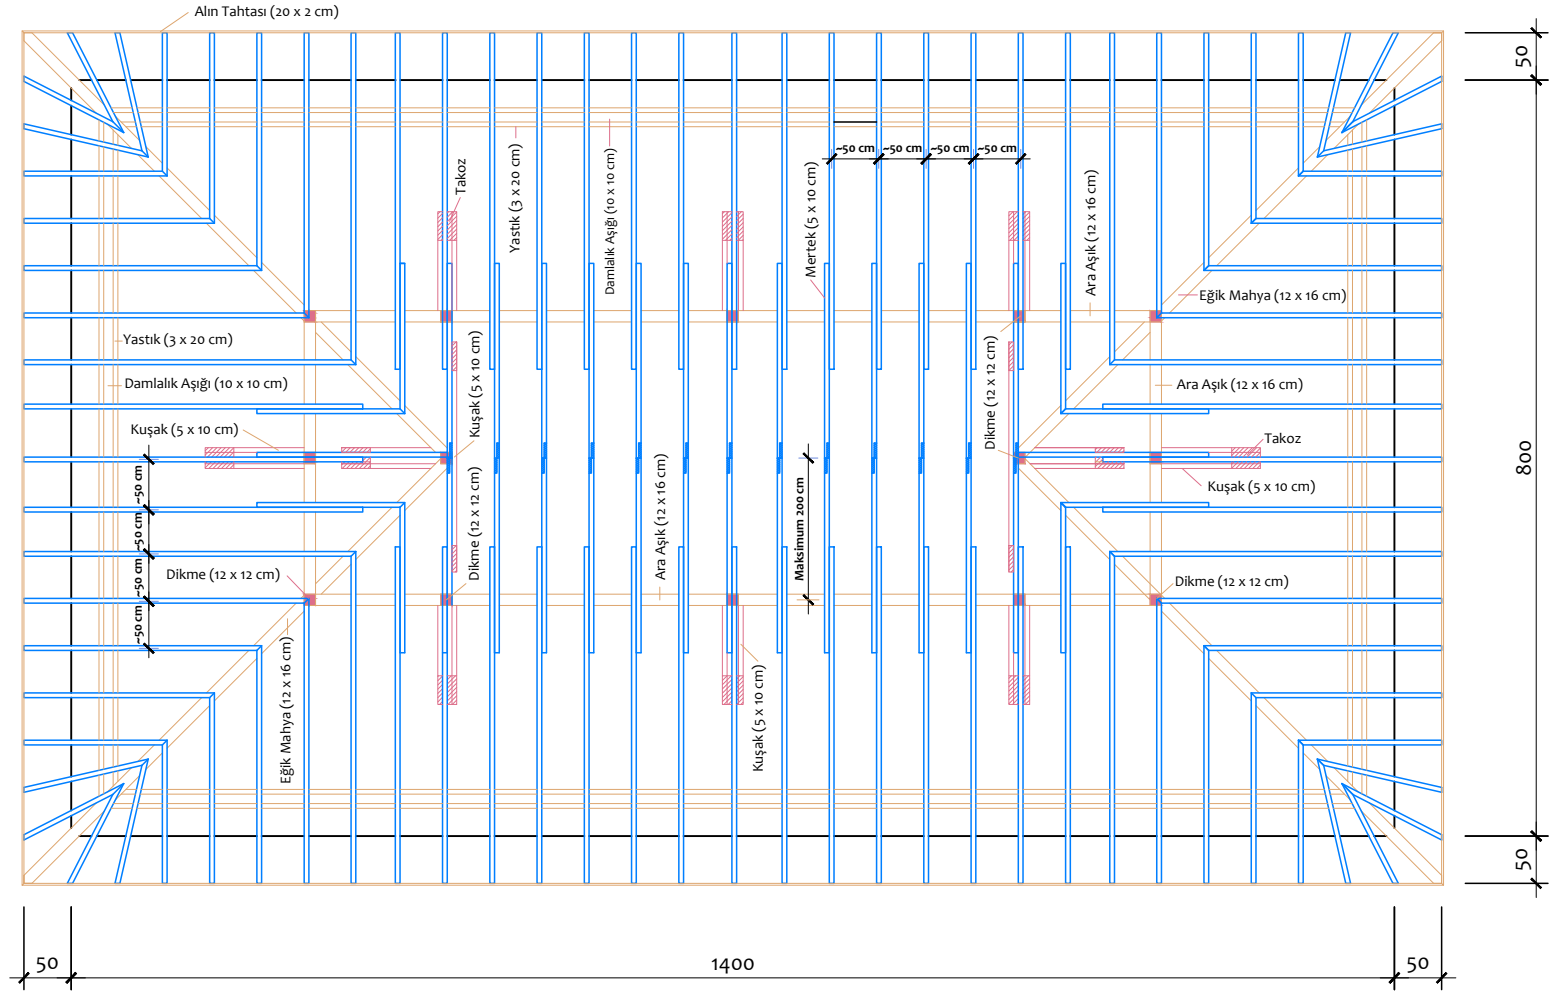

SARKAN SAÇAKLI AHŞAP OTURTMA ÇATI PLANI (Mahya Aşıksız)