
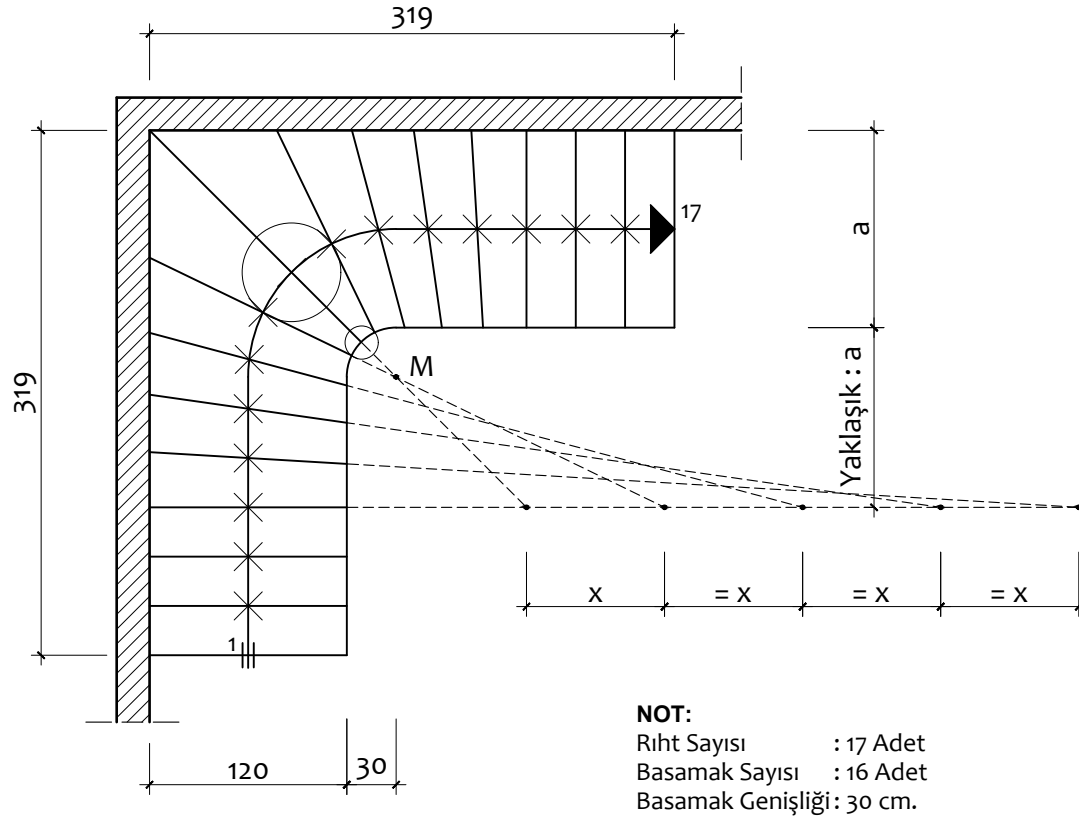


ÇEYREK DÖNER MERDİVEN DENGELENDİRMELERİ - 2

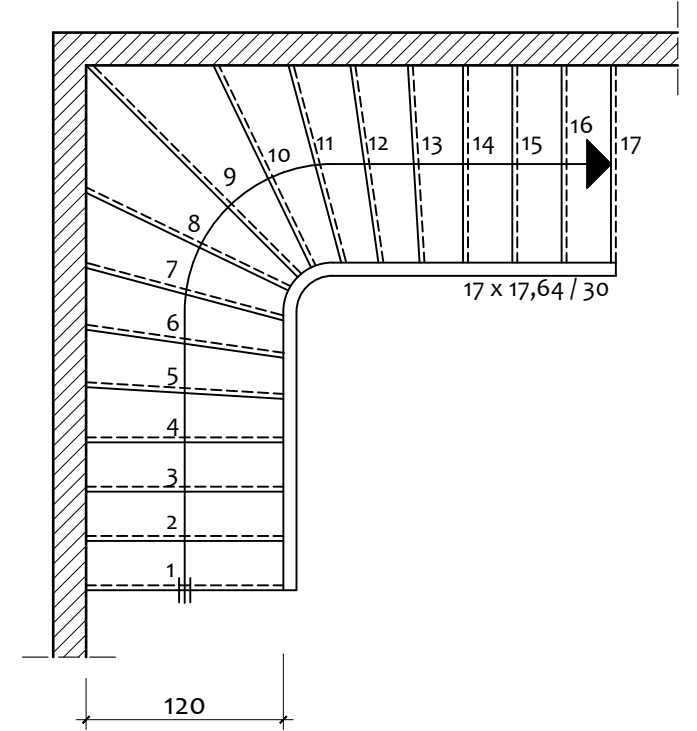

YATAY YARDIMCI DOĞRU İLE DENGELENDİRME
 (RIHT ORTADA)

Ölçek: 1/20