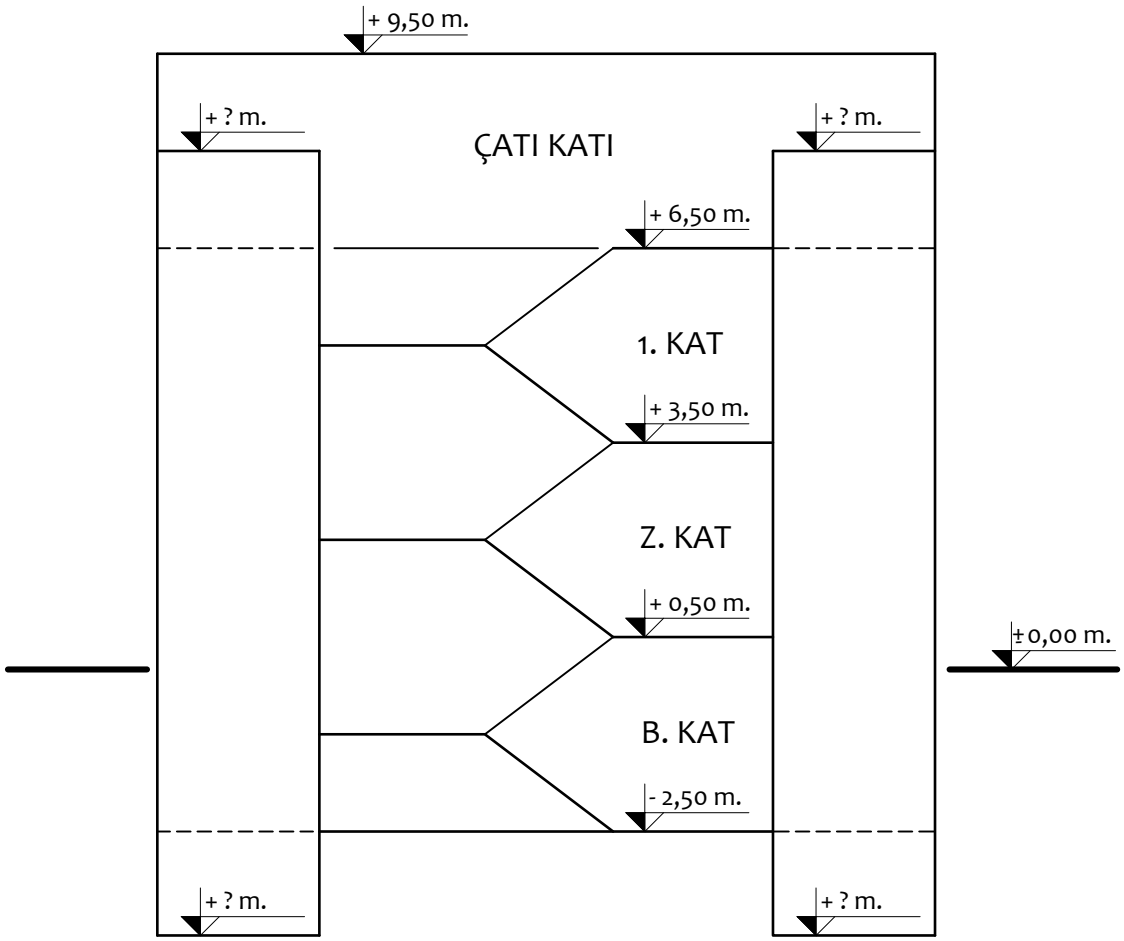

ŞEMATİK KESİT

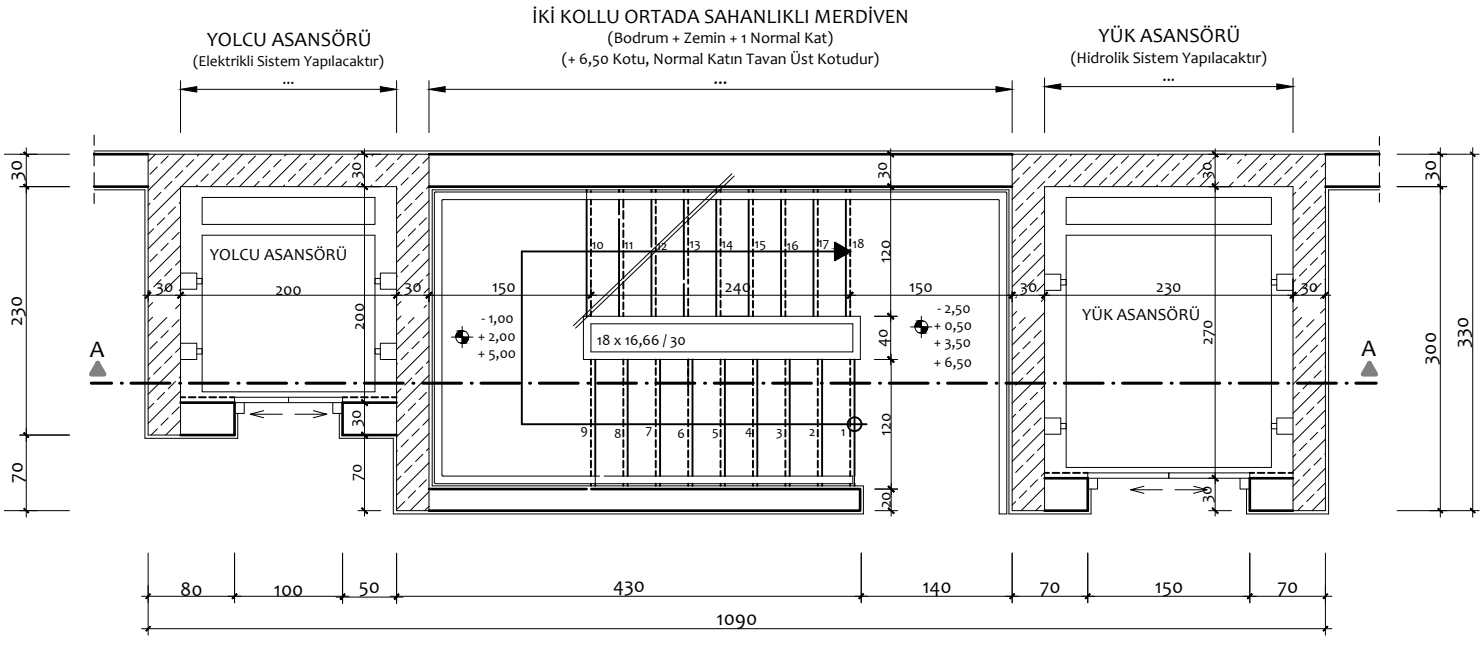

ZEMİN KAT ÇEKİRDEK PLANI ÖLÇEK: 1/50