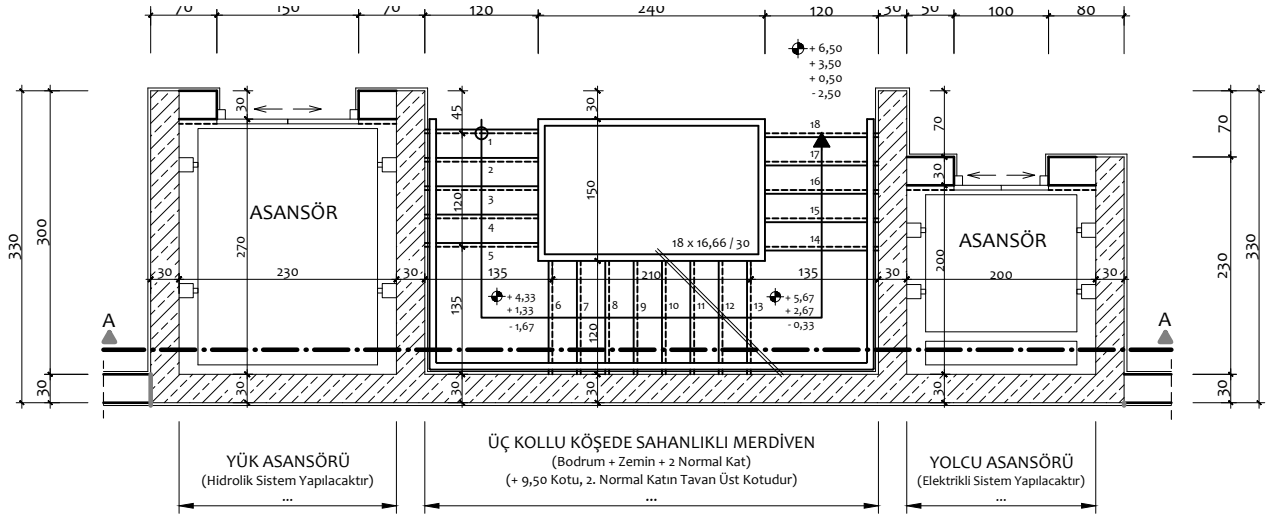
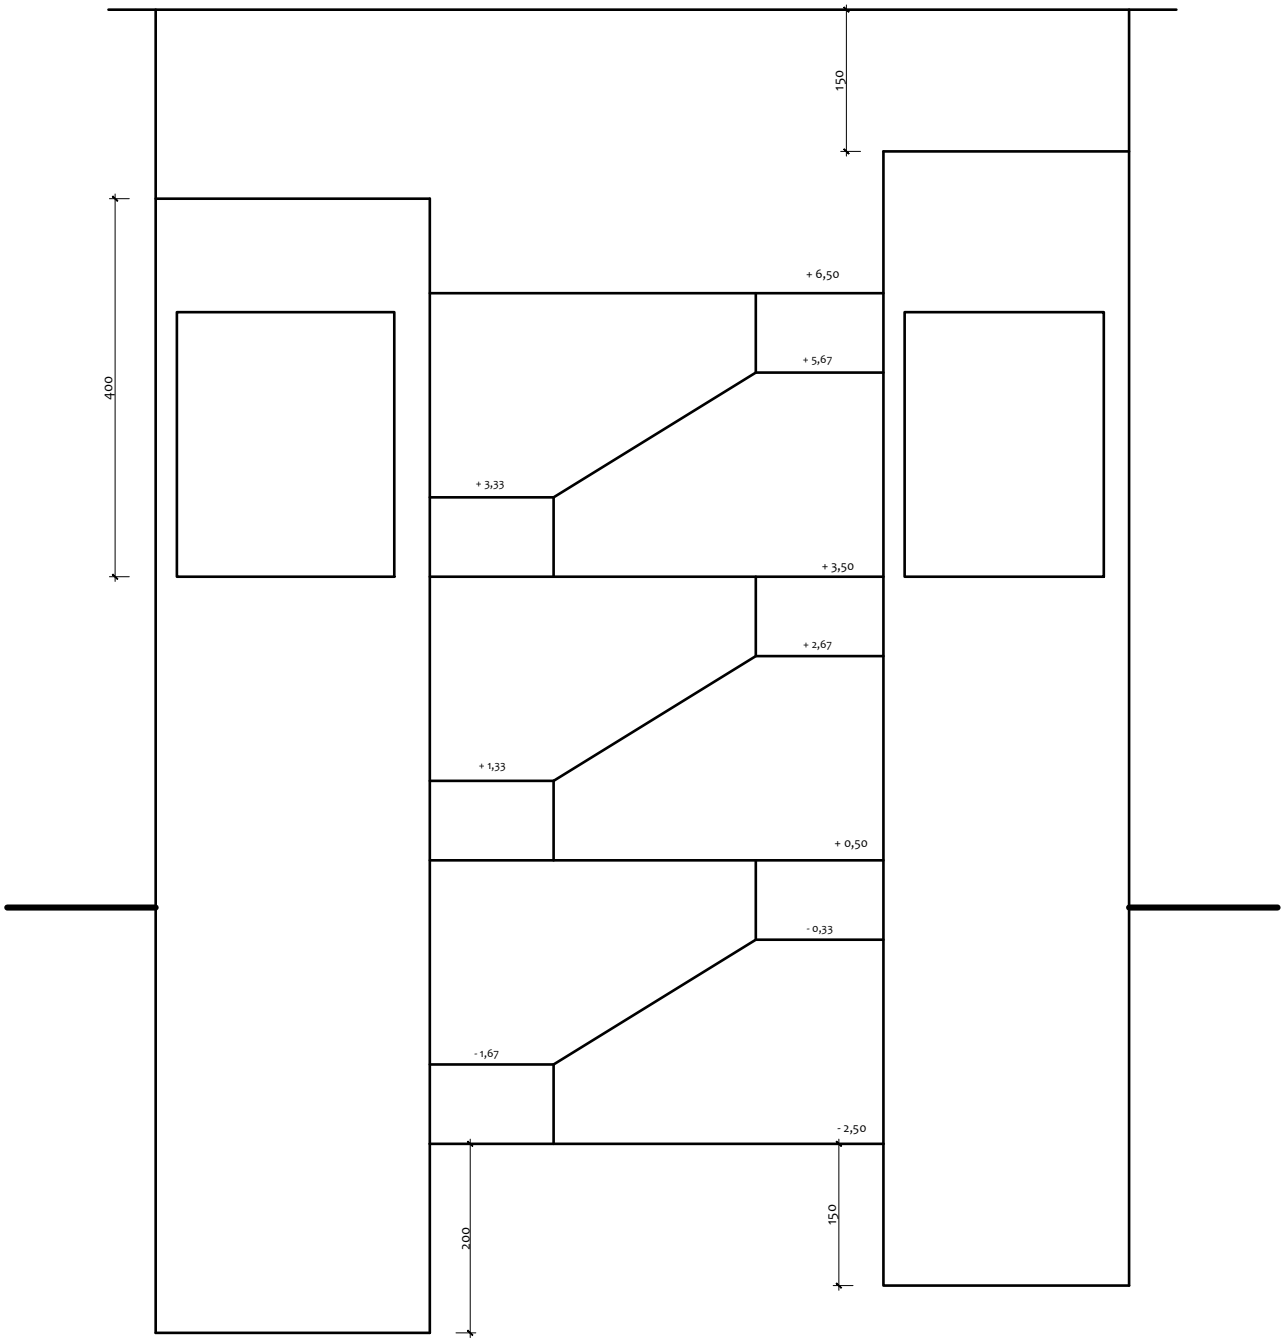
ÇEKİRDEK PLANI / ÖLÇEK: 1/50